


PHIẾU ĐO ĐẠC HIỆN TRẠNG THỬA ĐẤT
Số:/2025/BĐĐC/CNVPĐKĐĐ - Khu vực Hương Sơn

1. Thửa đất số: 30 ;Tờ số 210 xã Tứ Mỹ,(Tờ bản đồ số: 58 xã Châu Bình cũ) ; diện tích: 512,8 Loại đất: ONT+CLN
Hình thức sử dụng(Chung, riêng): chung ☐ riêng ☐
2. Địa chỉ thửa đất: xã Tứ Mỹ ,(xã Châu Bình cũ), tỉnh Hà Tĩnh
3. Tên người sử dụng đất, người quản lý đất: Nguyễn Thị Hoa
4. Địa chỉ người sử dụng đất, người quản lý đất: xã Tứ Mỹ ,(xã Châu Bình cũ), tỉnh Hà Tĩnh
5. Giấy chứng nhận hoặc quyết định giao đất, cho thuê đất, cho phép chuyển mục đích sử dụng đất hoặc giấy tờ về quyền sử dụng đất(giấy tờ):
- Loại giấy tờ: GCNQSDĐ; Diện tích trên giấy tờ.....m2; loại đất trên giấy tờ.....
6. Tình hình thay đổi ranh giới thửa đất so với khi có giấy tờ:.....
7. Diện tích, loại đất sau khi đo đạc chỉnh lý: Diện tích..... Loại đất:.....
8. Sơ đồ thửa đất:
9. Tọa độ, kích thước cạnh:

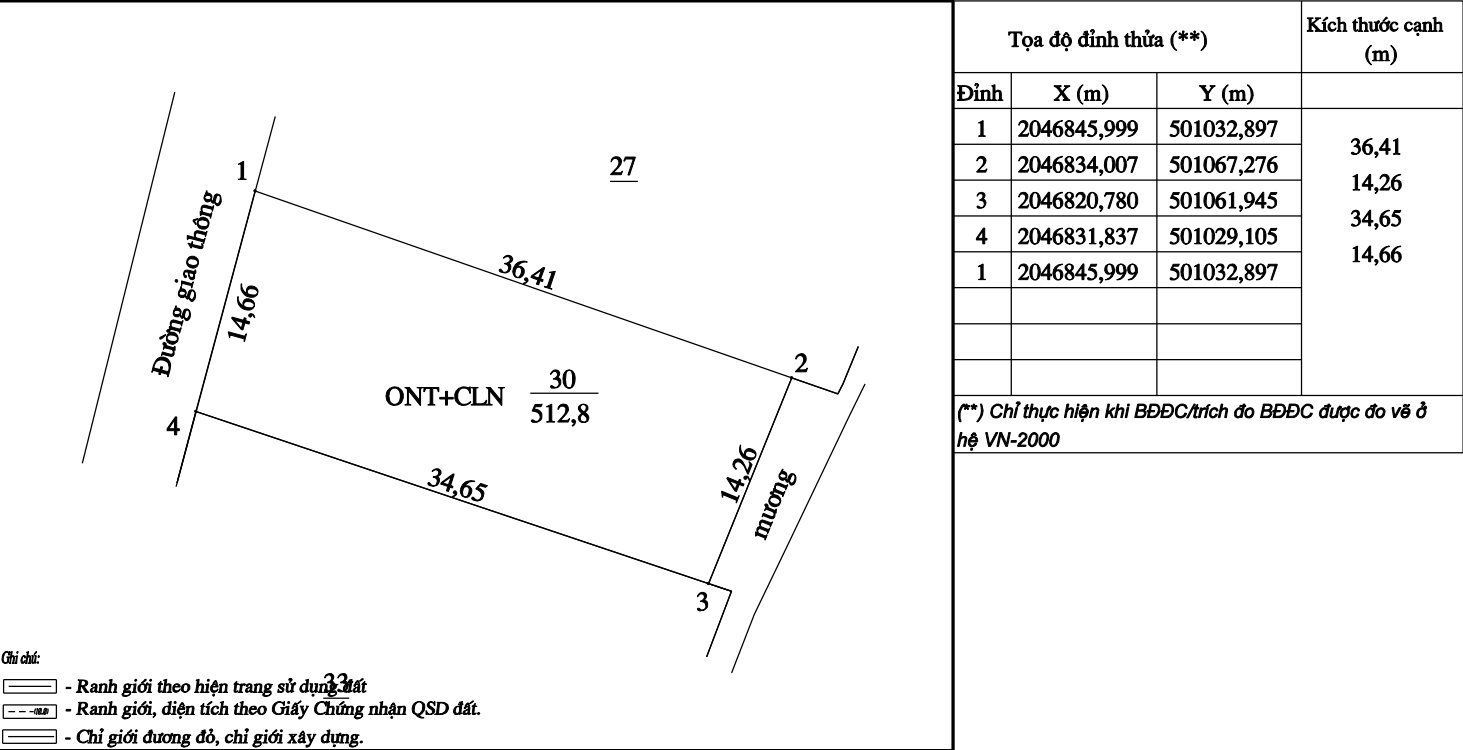

Ghi chú:

- Ranh giới theo hiện trạng sử dụng đất.
- Ranh giới, diện tích theo Giấy Chứng nhận QSD đất.
- Chỉ giới đường đỏ, chỉ giới xây dựng.

NGƯỜI SỬ DỤNG, QUẢN LÝ ĐẤT Tôi ký tên dưới đây xác nhận các thông tin về Thửa đất nêu ở Phiếu này là đúng với hiện trạng sử dụng, quản lý đất. (Ký, ghi rõ họ tên)	UBND XÃ	VĂN PHÒNG ĐĂNG KÝ ĐẤT ĐAI TỈNH HÀ TĨNH/ CHI NHÁNH VĂN PHÒNG ĐĂNG KÝ ĐẤT ĐAI KHU VỰC HƯƠNG SƠN		
	Ngày.....tháng năm 2026 PHÒNG KINH TẾ	Ngày.....tháng năm 2026 NGƯỜI THỰC HIỆN	Ngày.....tháng năm 2026 NGƯỜI KIỂM TRA	Ngày.....tháng năm 2026 GIÁM ĐỐC
		ĐÀO ĐỨC SƠN	LÊ TUẤN BÁCH	NGUYỄN HỘI